



1小間タイプ 基本仕様		
No.	品名	数量
1	バンチカーペット	1 小間
2	パラペット (社名板含む)	1 式
3	受付カウンター (w900)	1 台
4	カウンターチェア	1 脚
5	FL (40W)	1 灯
6	コンセント (100V1500W)	1 ケ
7	レファームスポットライト (100W)	2 灯
8	1次側幹線工事費用	2 k w
セット価格 (消費税込み)		84,000円

- 設定容量超過分の電気幹線工事は、上記に含まれません。
- バンチカーペット、パラペットは色見本より選択できます。
- 小間料金 (1小間 273,000円) は別途となります。

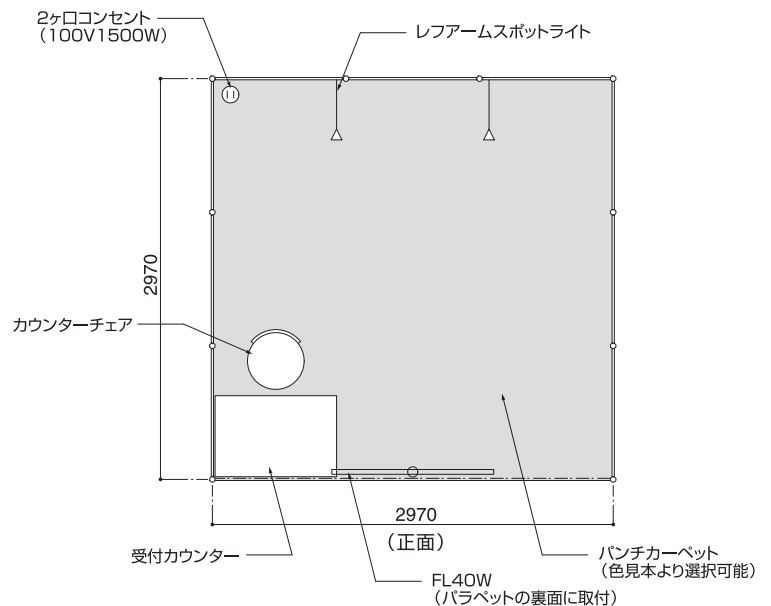

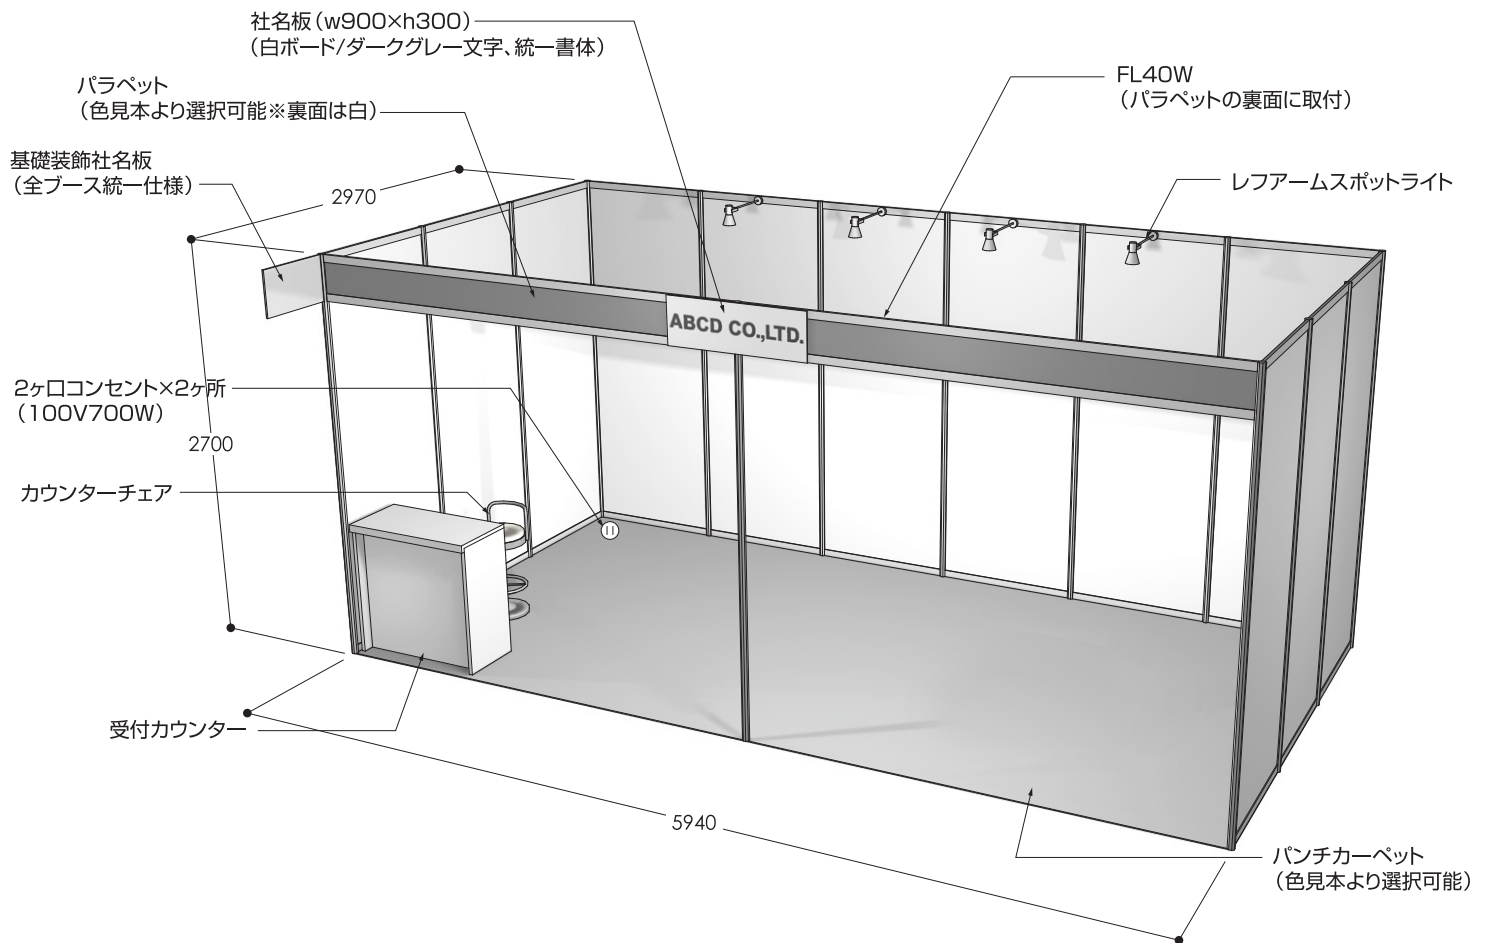

2小間タイプ 基本仕様		
No.	品名	数量
1	バンチカーペット	2小間
2	パラベット(社名板含む)	1式
3	受付カウンター(w900)	1台
4	カウンターチェア	1脚
5	FL(40W)	2灯
6	コンセント(100V700W)	2ヶ
7	レファームスポットライト(100W)	4灯
8	1次側幹線工事費用	2kw
セット価格(消費税込み)		136,500円

- 設定容量超過分の電気幹線工事は、上記に含まれません。
- バンチカーペット、パラベットは色見本より選択できます。
- 小間料金(2小間 546,000円)は別途となります。

